
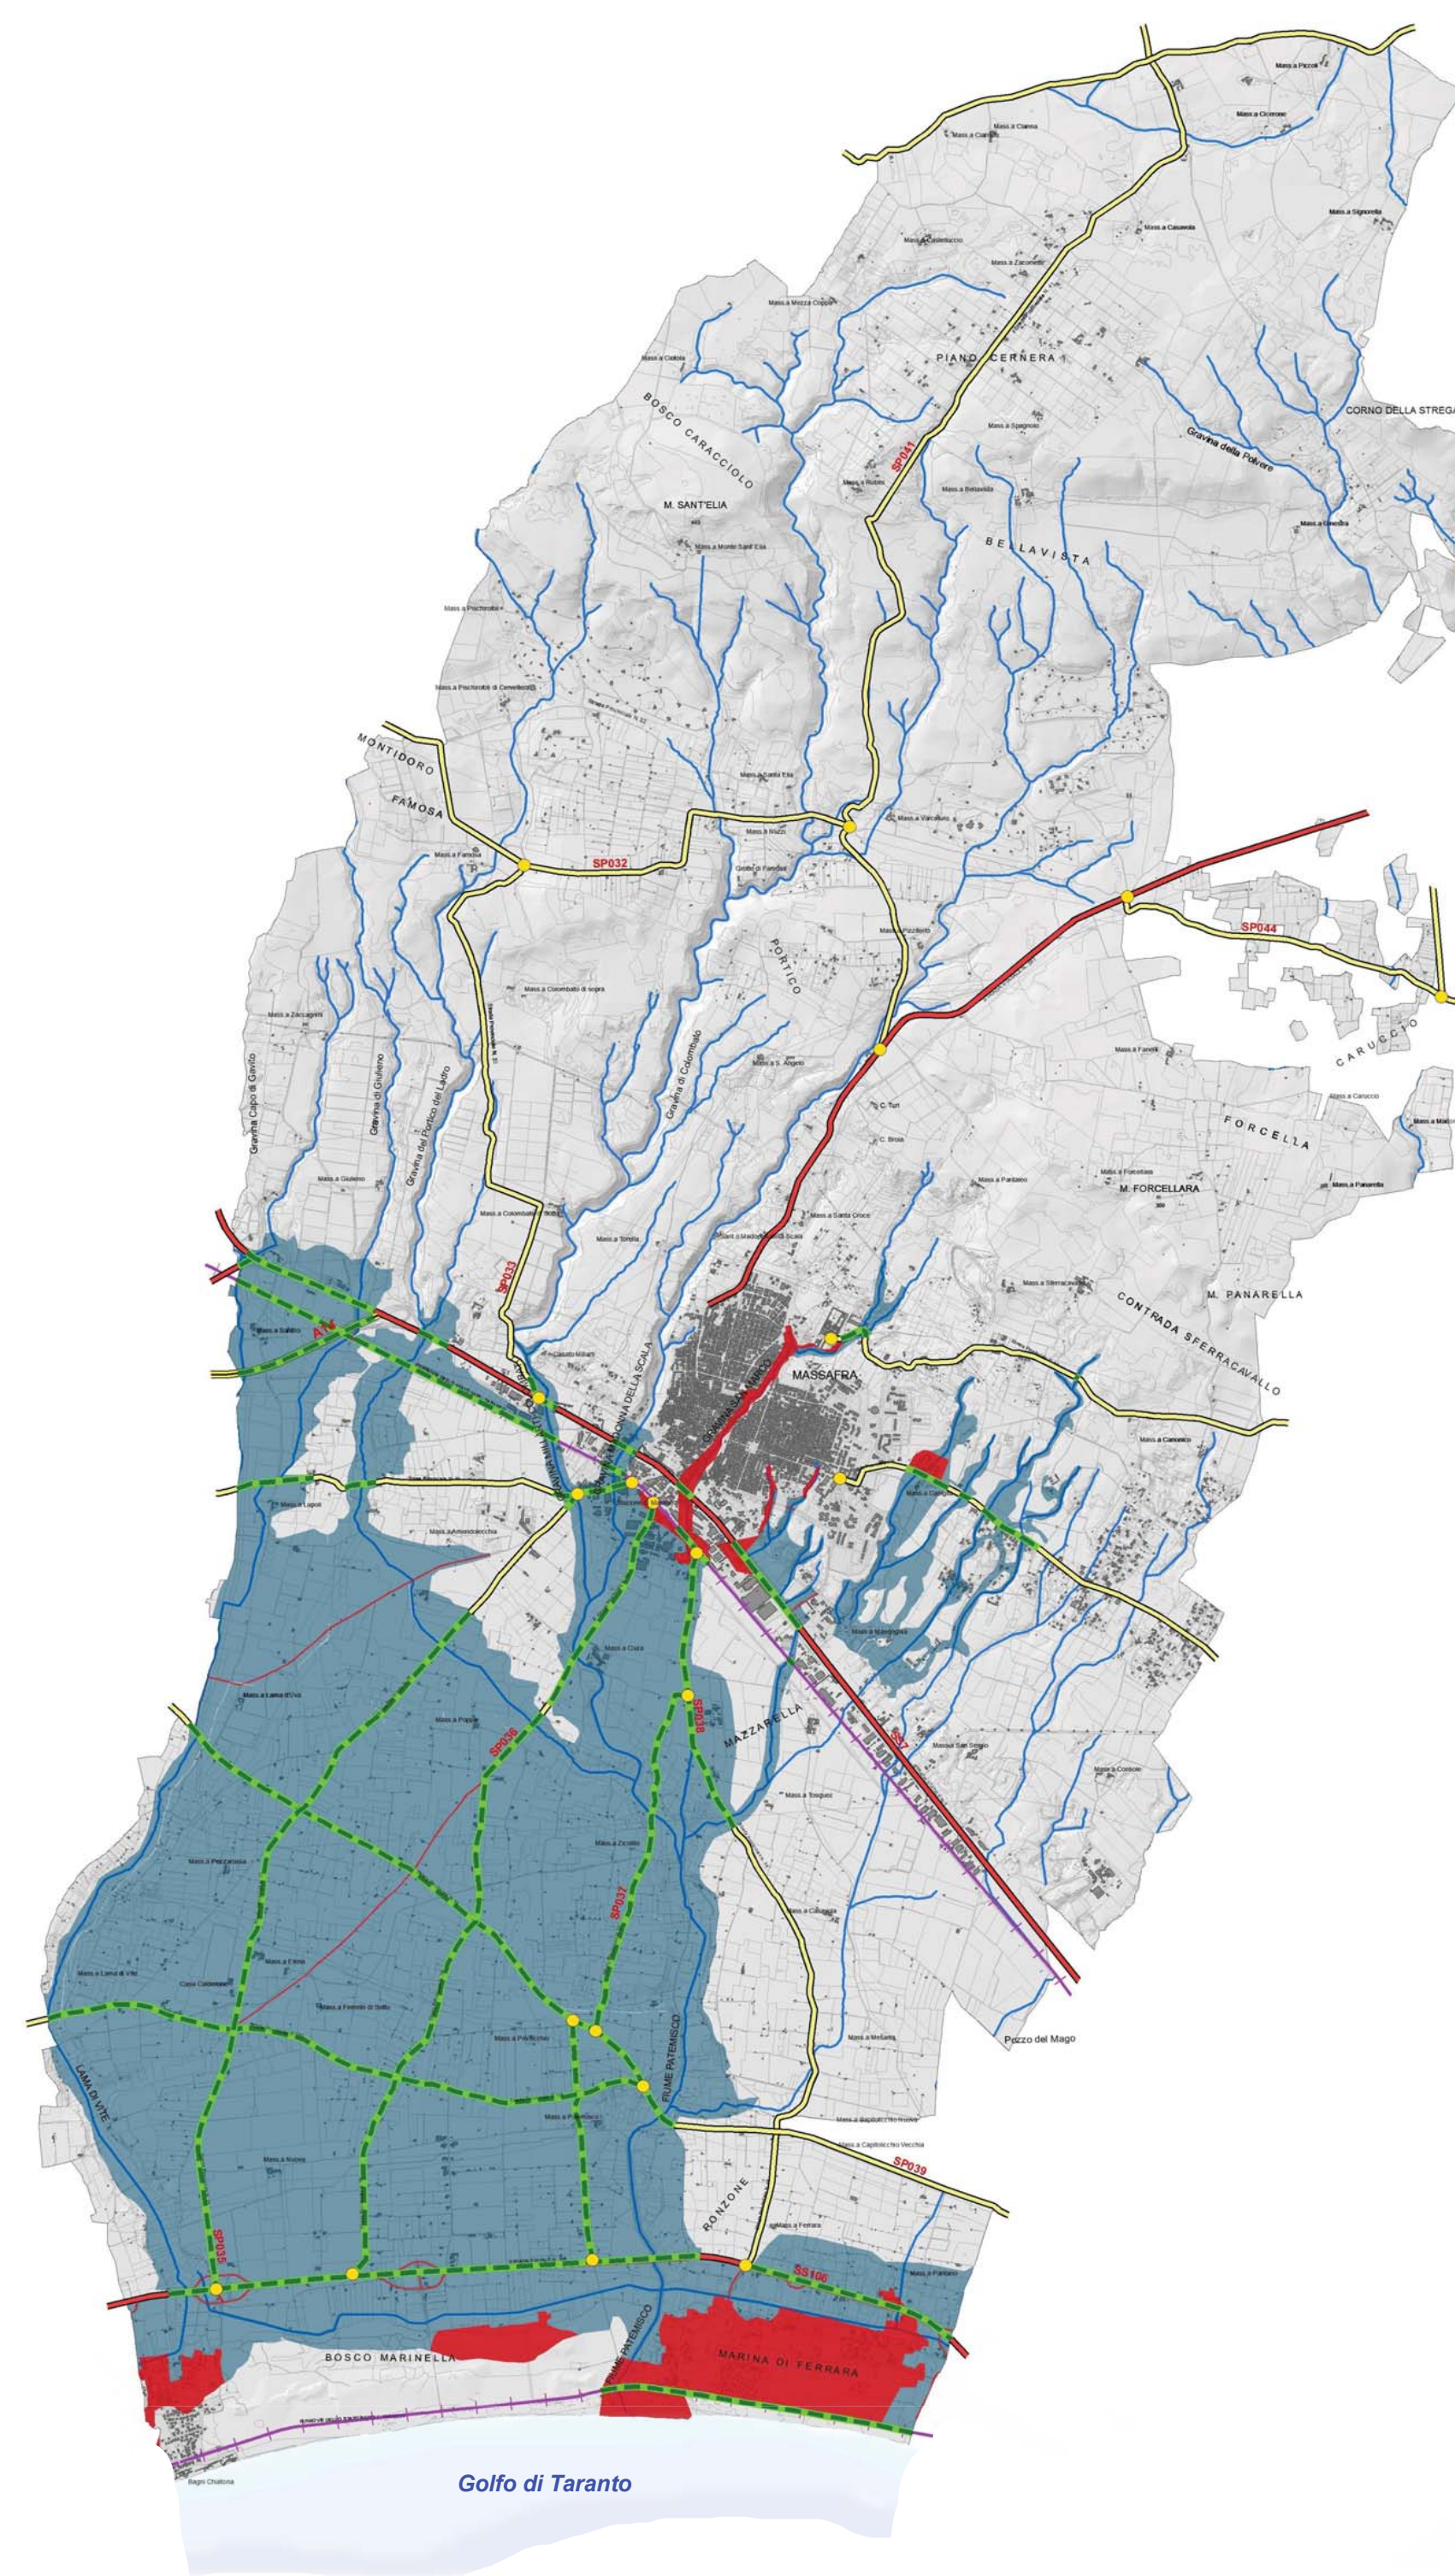
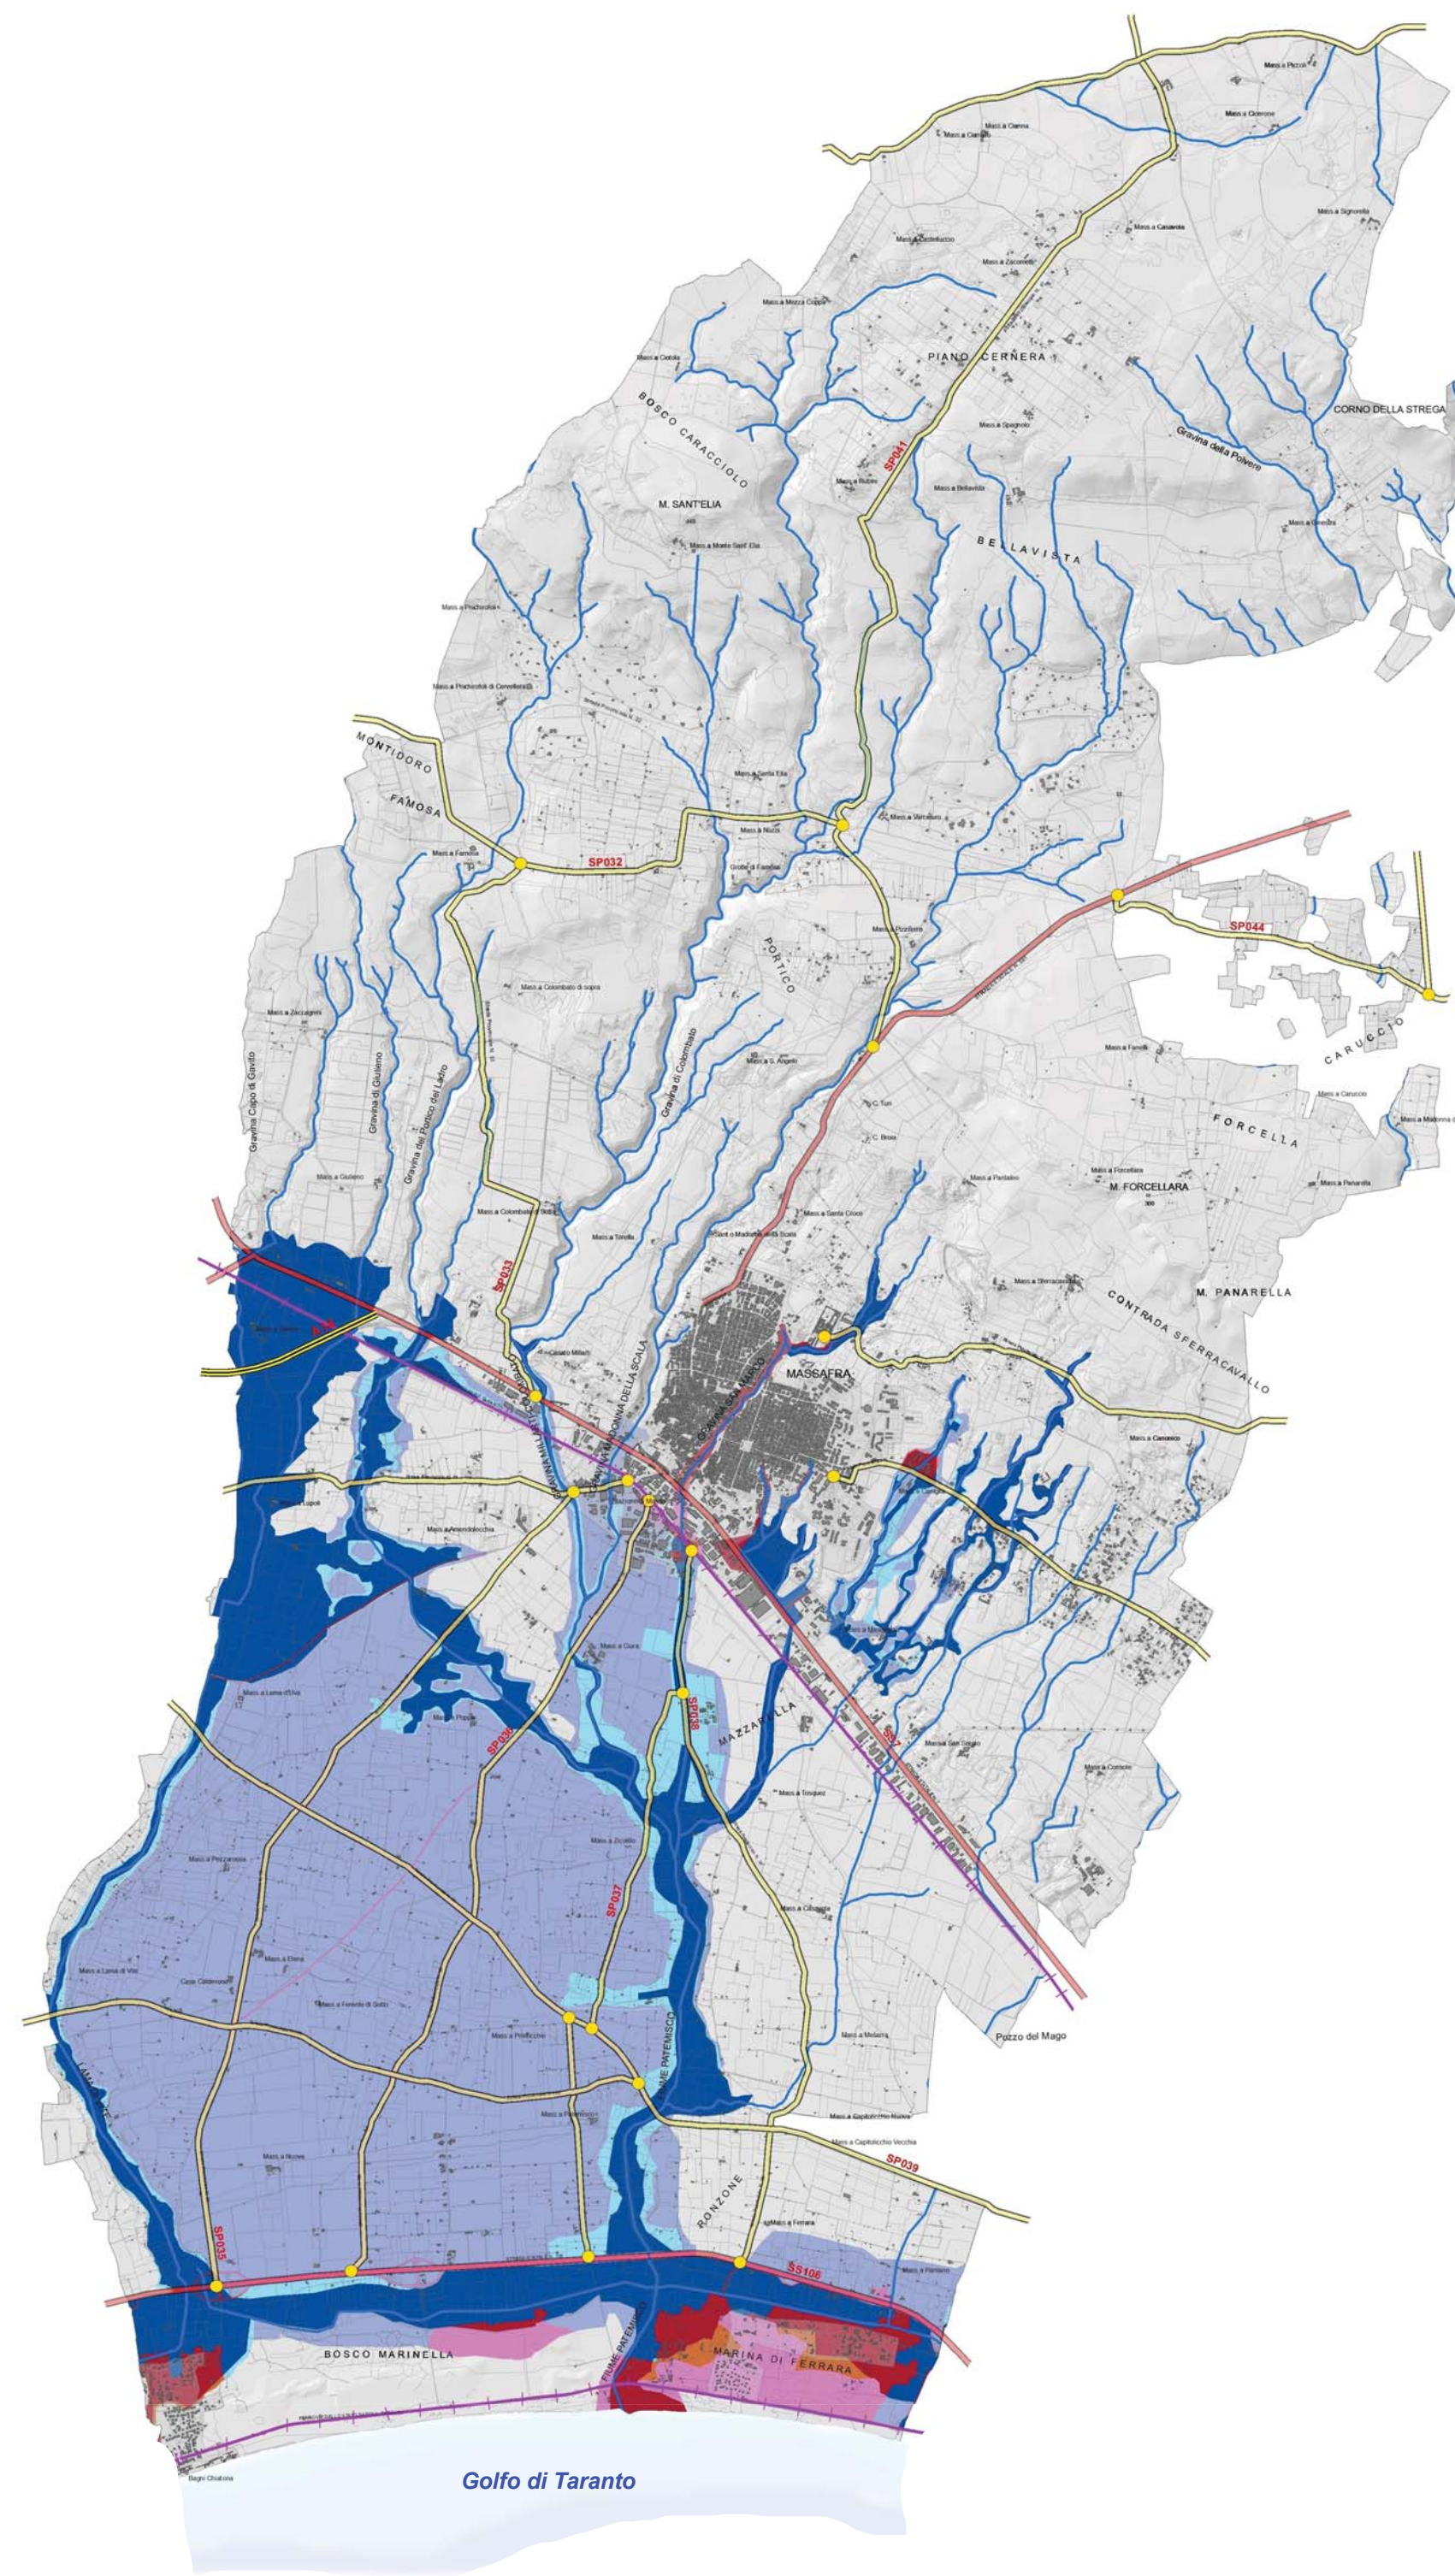
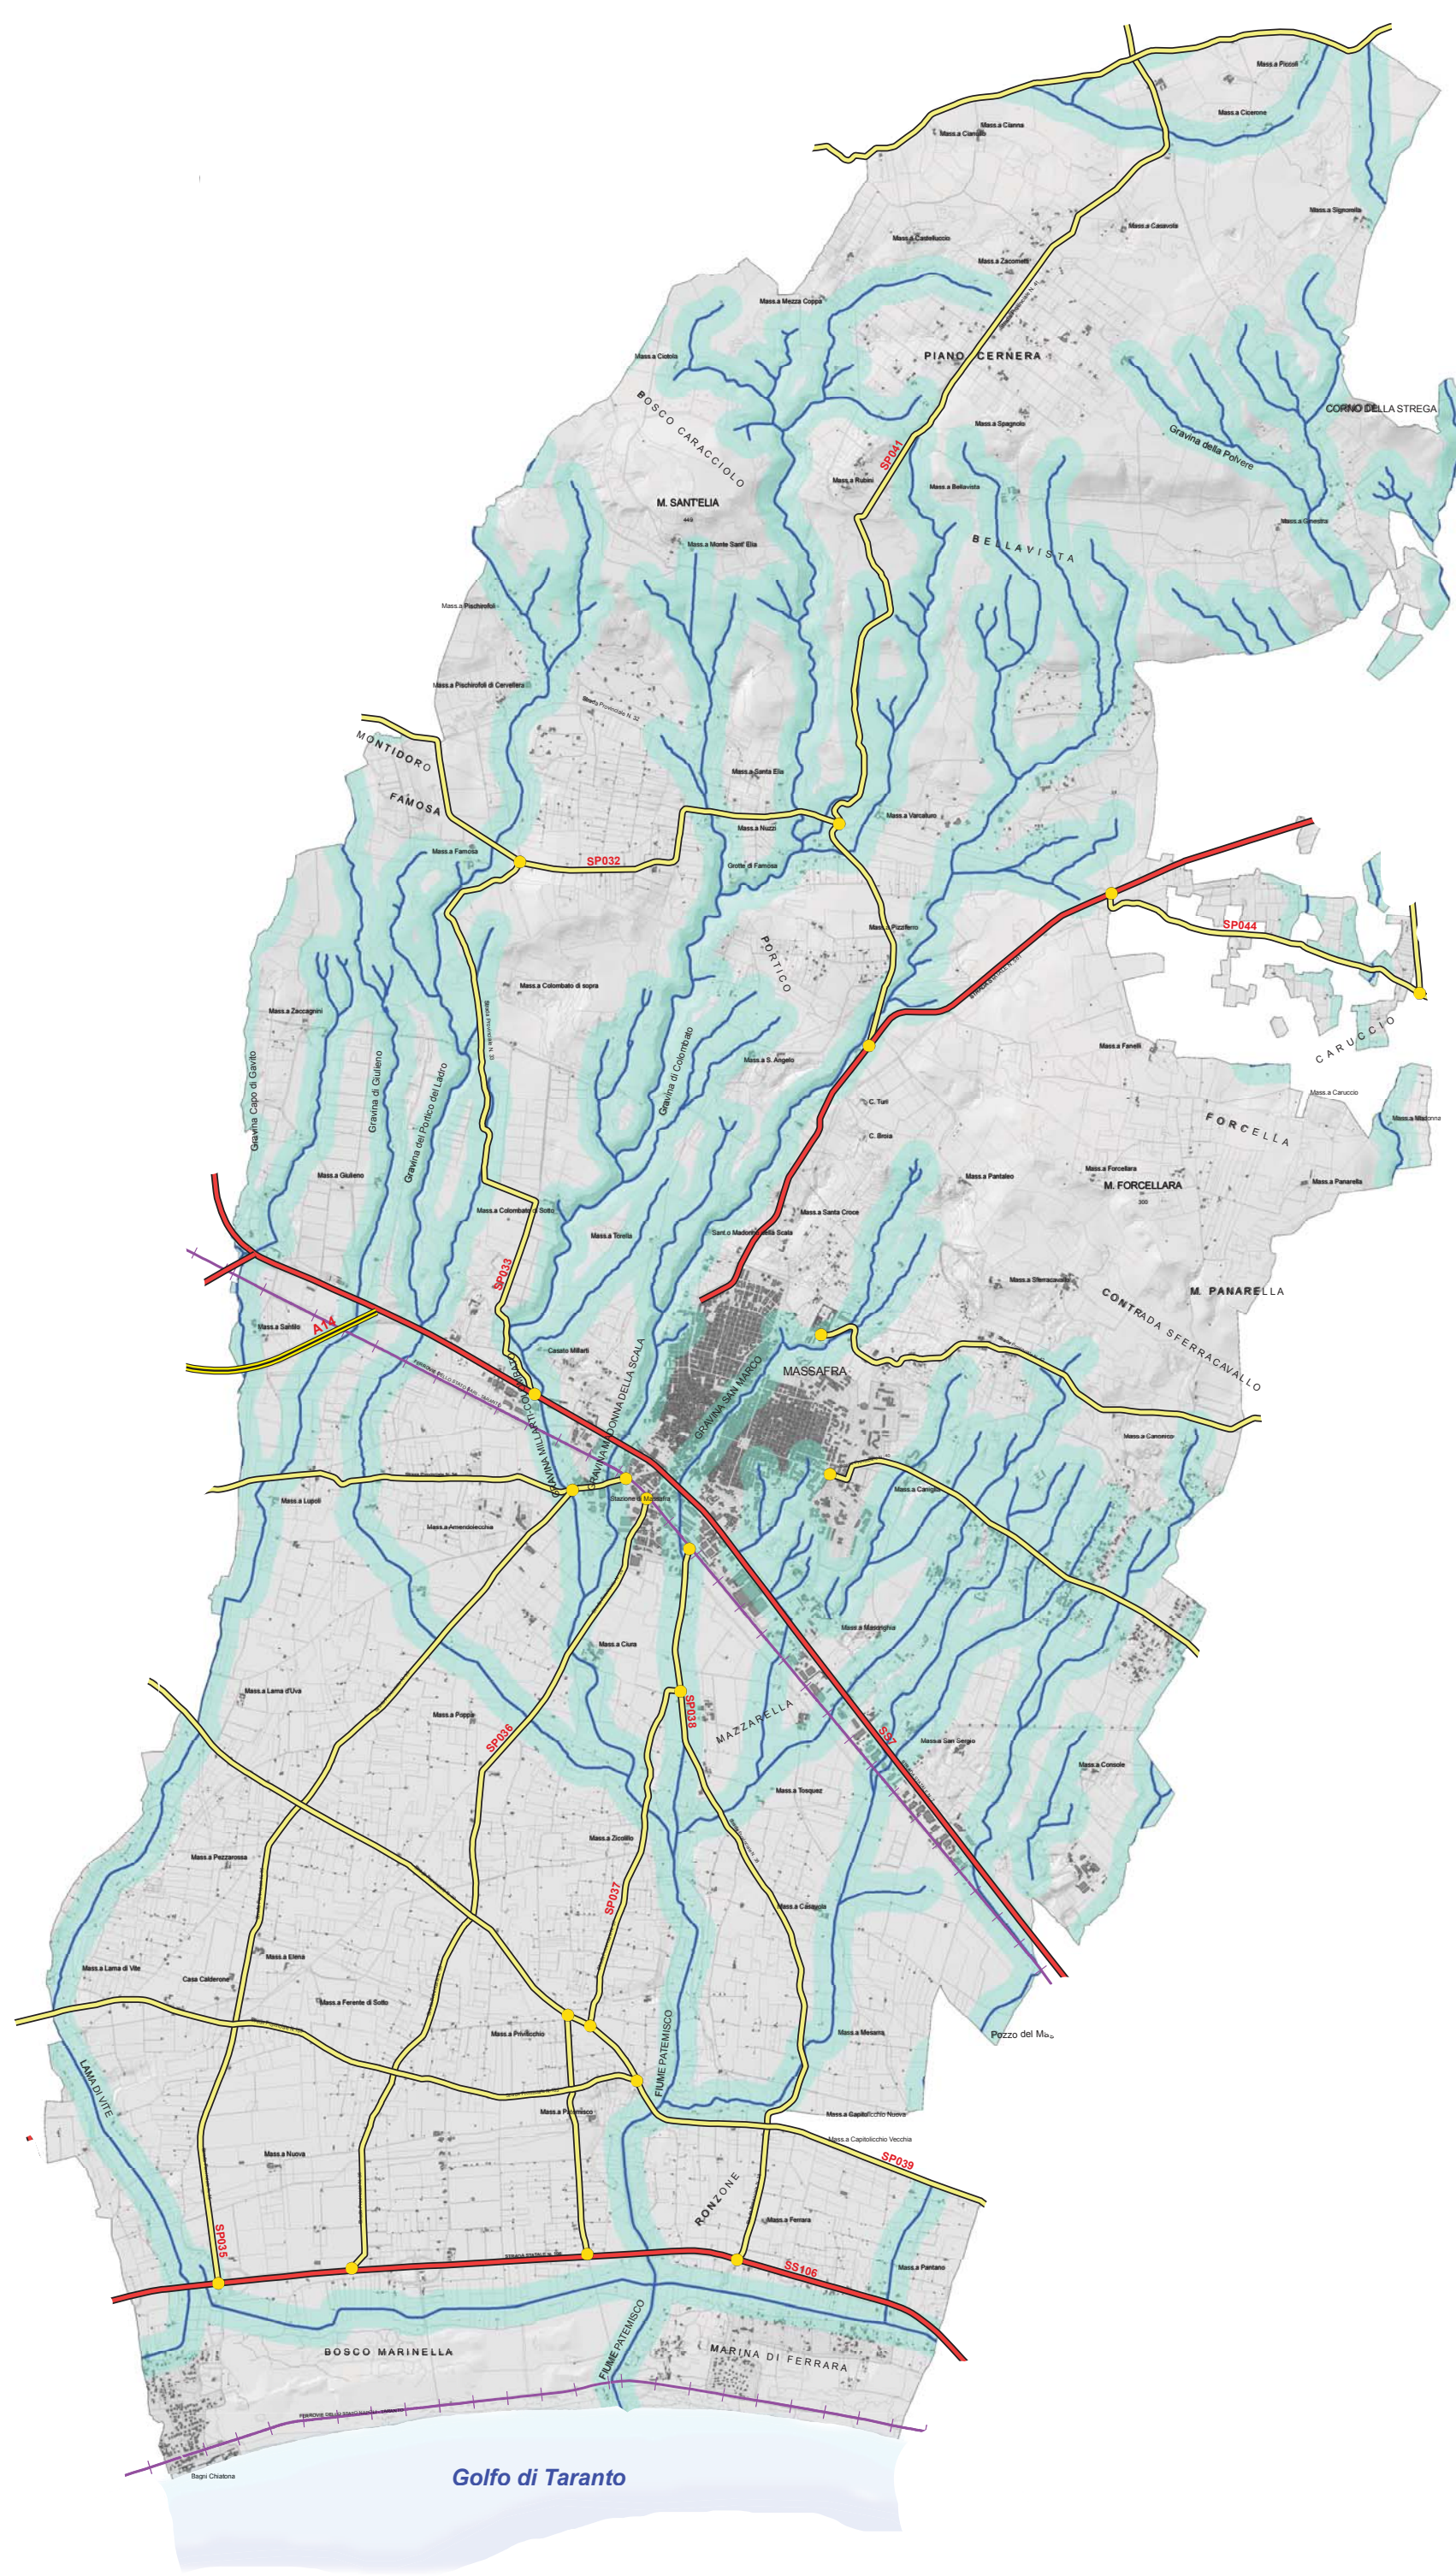


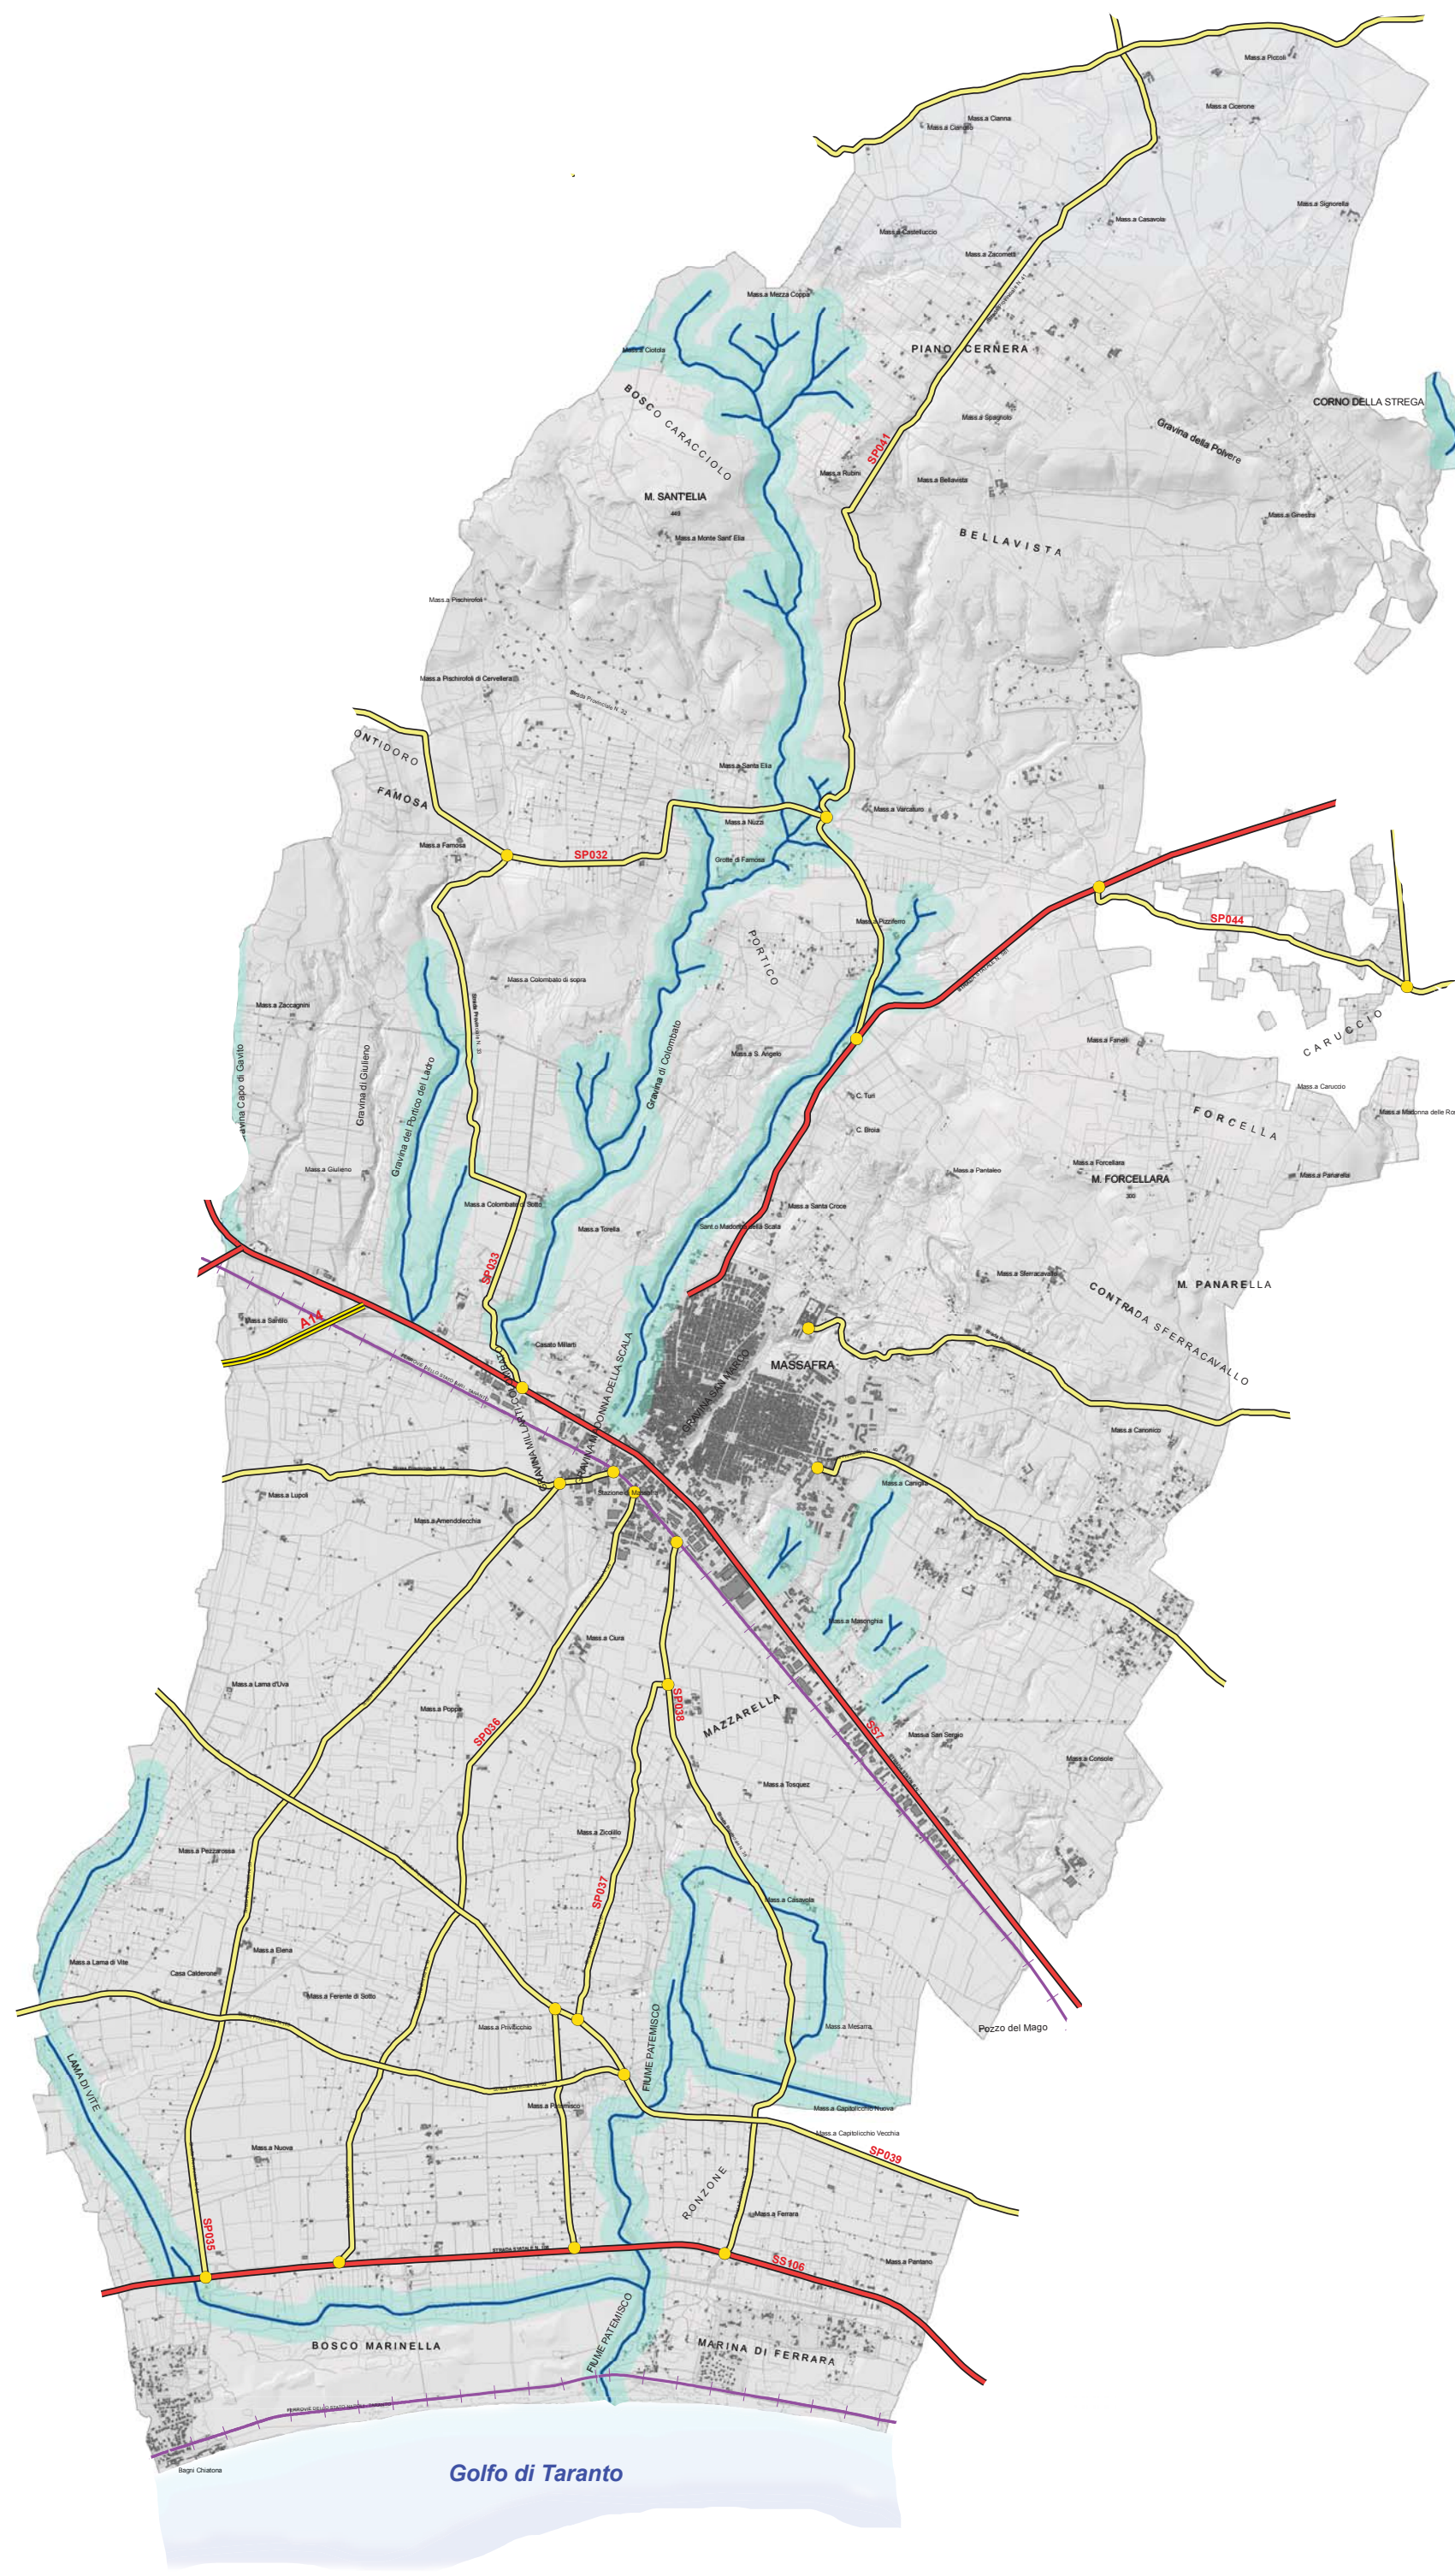

COMUNE DI MASSAFRA
Provincia di TARANTO
5ª RIPARTIZIONE URBANISTICA ED ECOLOGIA
PIANO URBANISTICO GENERALE
DOCUMENTO PROGRAMMATICO PRELIMINARE
2013

UG

Sindaco
Martino Carmelo Tamburro

Assessore all'Irbanistica

Giuseppe Marraf

Ufficio del Piano:
Responsabile del procedimento e coordinamento
Luigi Traetta

Coordinamento scientifico
Giuseppe Ancona

Consulenze specialistiche
Antonio Laghezza, Addolorata Massaro Montanaro (aspetti urbanistici), Antonio Gallicchio (aspetti geologici), Cosima Concetta Castronovi (aspetti storico - archeologici)

Contribuiti
Angelo Raffaele Notaristefano (aspetti demografici), Francesco Coratella, Mario Maggio, Vincenzo Tritto (VAS), Orazio Lazzaro (aspetti geotecnici), Giancarlo Lazzaro (aspetti legali)

Elaborazioni grafiche
Paolo Lepore, Mario Gerardo Giannotta, Antonio Montemurro, Antonio Rosario Santoro, Antonio Giovanni Mastrangelo

Digitalizzazione
Sabrina Del Piano, Francesco Dursi

Hanno collaborato
Emanuela Salvi, Luigi Coratella, Loredana Valente

DPP06

IDROGRAFIA SUPERFICIALE PUTT E ADB
INTERSEZIONI RETI DI TRASPORTO PRINCIPALI / PAI

LEGENDA

T06/a

— Corsi d'acqua PUTT Puglia
■ Buffer 150 m acque PUTT

T 0 6 / b

— Corsi d'acqua AdB
 ■ Buffer 150 m acque Adb

T 06 / c

Pericolosità idraulica (PAI Puglia)

AP
BP
MP

Rischio Idraulico (PAI Puglia)

 R3

R4

T 0 6 / d

■ Intersezioni principali infrastrutture lineari/PAI

Pericolosità Idraulica (PAI Puglia)


Base cartografica

 Autostrada
 Strada statale
 Strada provinciale
 Caposaldo strada provinciale
 Ferrovia
 Reticolo idrografico (AdB Puglia - 2009)

DPP06

**IDROGRAFIA SUPERFICIALE PUTT E ADB
INTERSEZIONI RETI DI TRASPORTO PRINCIPALI / PAI**

Scala 1:50.000

