

PIANO COMUNALE DELLE COSTE



Consulenza scientifica

Prof. Arch. Nicola MARTINELLI

Coordinamento Generale

Arch. Silvana MILELLA

Progettazione

Ing. Vito D'ONGHIA



B.1.4

Tav. B.1.4 Individuazione dei percorsi di connessione
Tav. B.1.5 Individuazione delle aree con finalità turistico-ricreative diverse da SB e SLS
Tav. B.1.6 Individuazione delle aree con finalità diverse

Scala grafica 1:5.000

- 2019 -

B.1.4 Individuazione dei percorsi di connessione

- Attraversamento ferroviario pedonale esistenti (sottopasso)
- Infrastruttura di attraversamento pedonale di progetto (sovrappasso)
- Stazione
- Viabilità pubblica
- Viabilità pedonale di progetto
- Viabilità privata
- Viabilità pedonale
- Attraversamento ferroviario carrabile
- Attraversamento ferroviario pedonale
- Passaggio a livello
- Rete di attraversamento ferroviario

Aree del demanio marittimo non interessate da pianificazione costiera comunale

B.1.5 Individuazione delle aree con finalità turistico-ricreative diverse da SB e SLS


- Esercizi di ristorazione e somministrazione di bevande, cibi precotti e generi di monopolio
- Punti di ormeggio
- Servizi di altra natura e conduzione di strutture ad uso abitativo

B.1.6 Individuazione delle aree con finalità diverse

- Altro uso commerciale
- Linea dividente demaniale al 2016
- Confine amministrativo



B.1.5

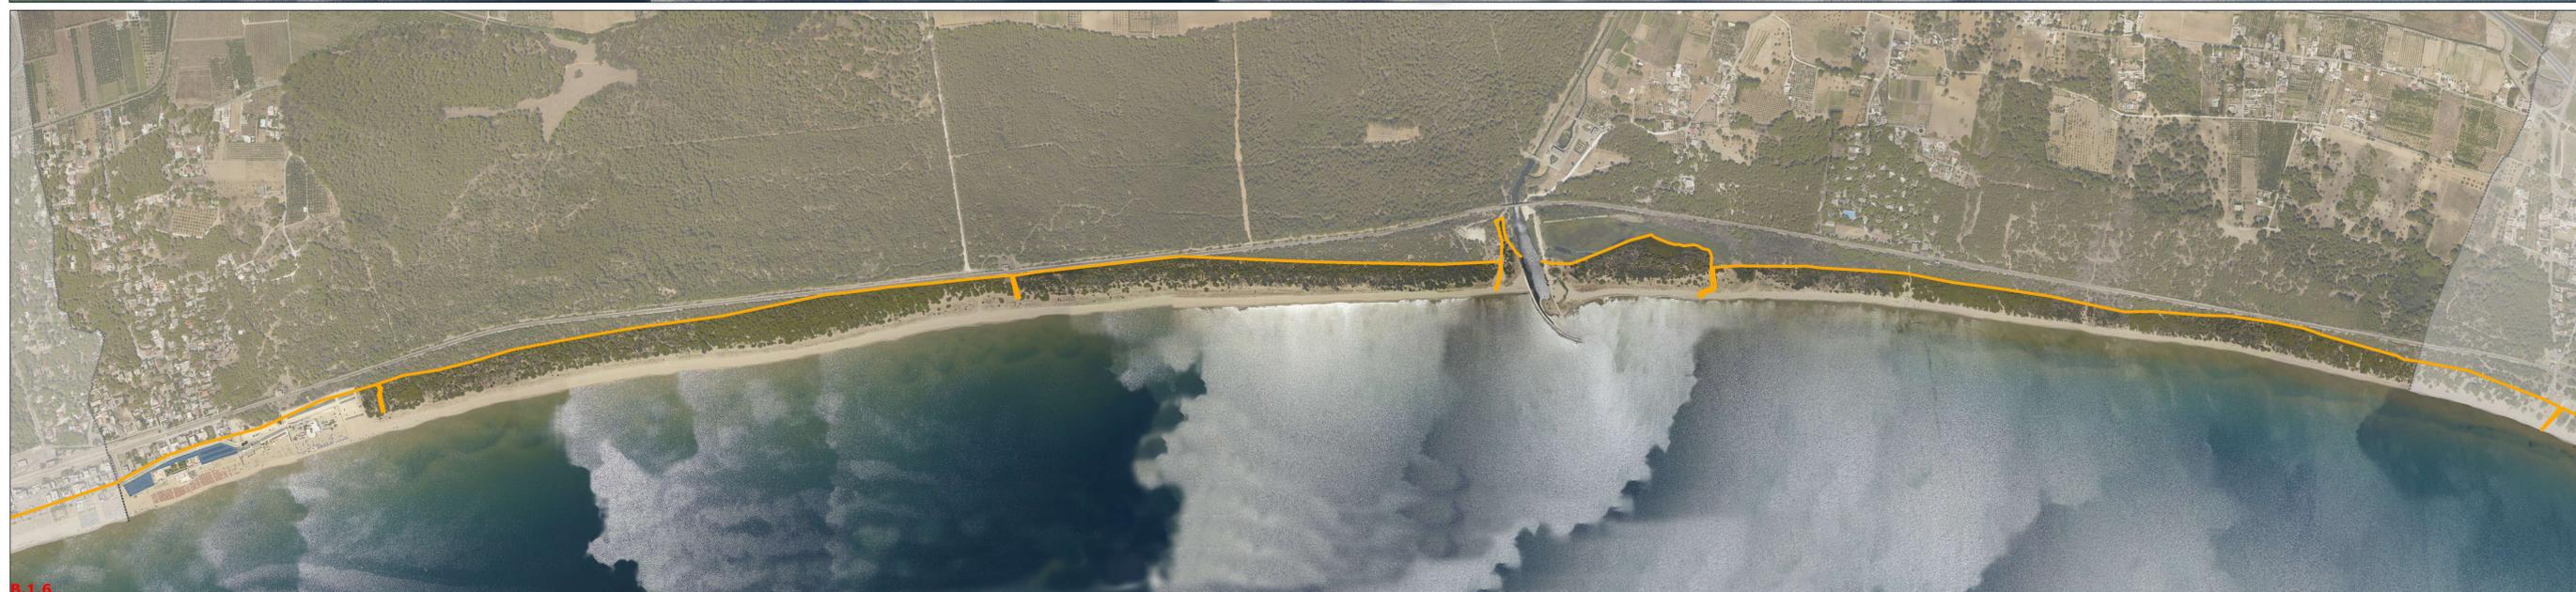

B.1.6

