

# PIANO COMUNALE DELLE COSTE




Consulenza scientifica: Prof. Arch. Nicola MARTINELLI  
 Coordinamento Generale: Arch. Silvana MILELLA  
 Progettazione: Ing. Vito D'ONGHIA



A.1.10

Tav. A.1.10a Rappresentazione dello stato giuridico della fascia demaniale marittima, di cui al punto A.1.3 lettera f)  
 Tav. A.1.11 Individuazione delle opere di urbanizzazione, delle strutture fisse e delle recinzioni esistenti  
 Tav. A.1.12a Individuazione dei sistemi di accesso e di parcheggio esistenti  
 - 2019 -  
 Scala grafica 1:5.000

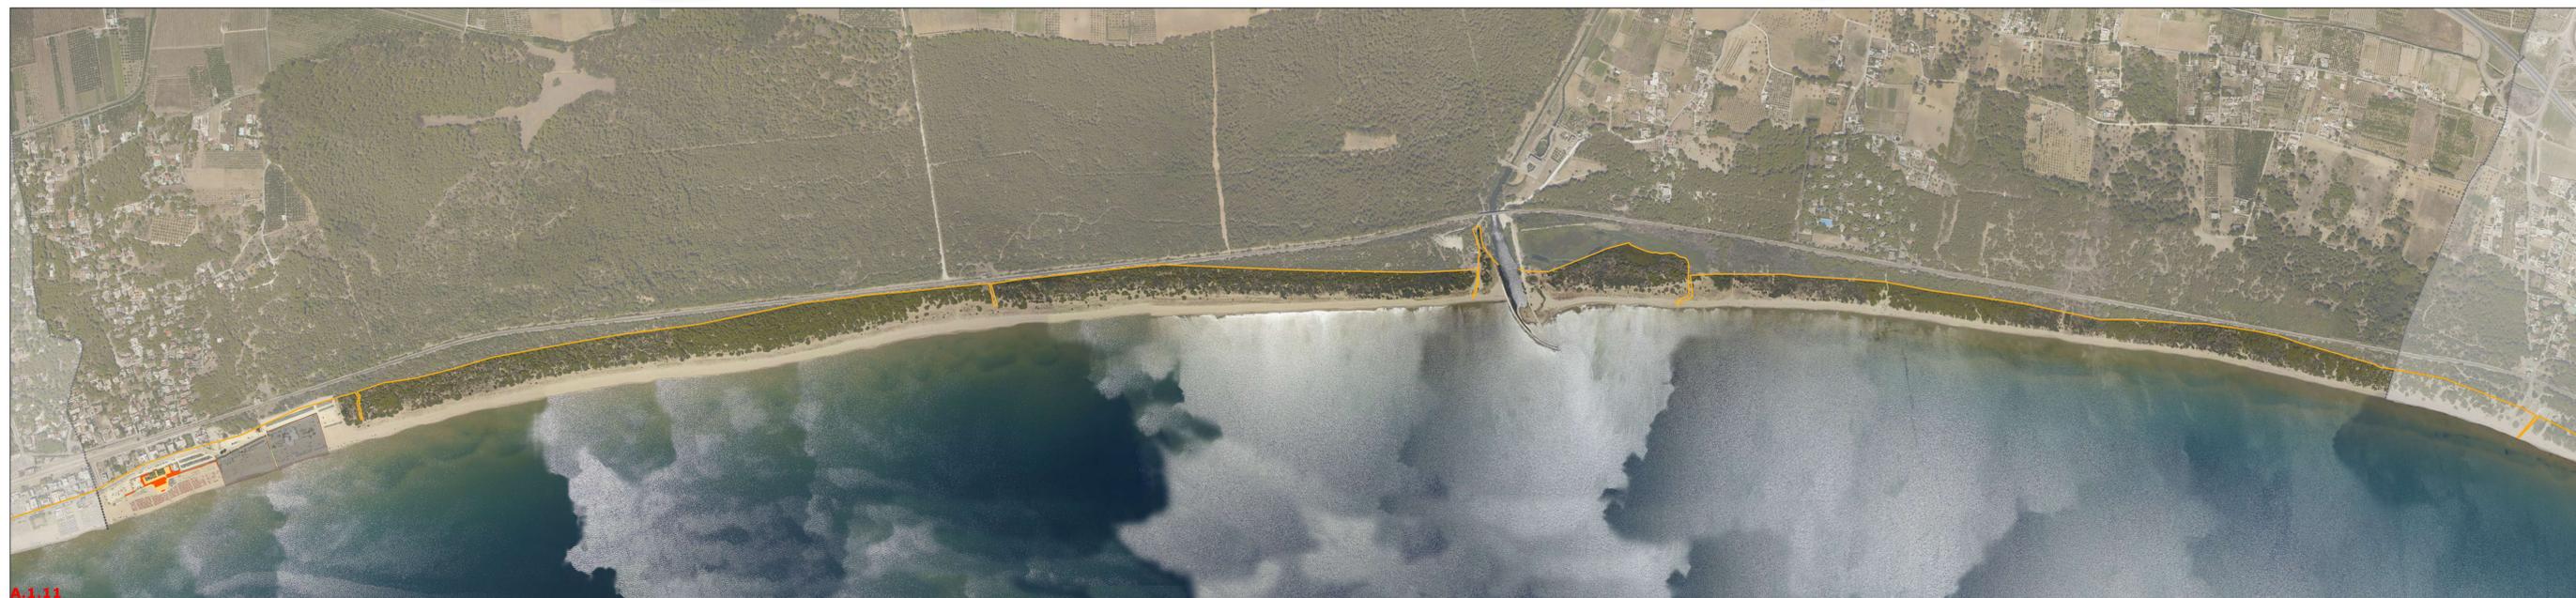

A.1.11

**A.1.10 Rappresentazione dello stato giuridico della fascia demaniale marittima di cui al punto A.1.3 lettera f**  
 ■ Area formalmente in consegna ad altre amministrazioni pubbliche ex art.34 del Cod. Nav.  
 ■ Area non formalmente in consegna  
 ■ Area in concessione  
 ■ Area giuridicamente libera

Concessione demaniale	Numero Concessione	Descrizione
Sportacus srl di Bocassini Giacomo	6/2007	Altro uso in concessione - parcheggio
Sito sea di Stato Maria Adolorata	1/2009	Altro uso in concessione - parcheggio
Lido Impeto snc di Caputo Rosaria	39/2007	Altro uso in concessione - parcheggio
Sebastio Antonio	1/2016	Altro uso in concessione - posti petali e barche da pesca
Lido Impeto snc di Caputo Rosaria	26/2008	Stabilimenti balneari
Caputo Michela	1/2010	Altro uso in concessione - parcheggio
Sebastio Francesco	2/2011	Esercizio di ristorazione e somministrazione di bevande, cibi precotti e generi di monopolio
Area in concessione		Descrizione
Ameronica Milano 36 Stormo	1/24/1991	Stabilimenti balneari
Guardia di Finanza 17 Legione	1/27/1991	Stabilimenti balneari

**A.1.11 Individuazione delle opere di urbanizzazione, delle strutture fisse e delle recinzioni esistenti**  
 ■ Pertinenze volumi  
 ■ Pertinenze superficiali  
 ■ Recinzione alta fissa opaca  
 ■ Recinzione bassa amovibile trasparente  
 ■ Area demaniale marittima non soggetta a pianificazione comunale costiera

**A.1.12 Individuazione dei sistemi di accesso e di parcheggi esistenti**  
 ■ Stazione  
 ■ Rete di attraversamento ferroviario  
 ■ Viabilità pubblica  
 ■ Viabilità privata  
 ■ Viabilità pedonale  
 ■ Attraversamento ferroviario carrabile  
 ■ Attraversamento ferroviario pedonale  
 ■ Parcheggi  
 ■ Passaggio a livello  
 ■ Area demaniale marittima non interessata da pianificazione comunale costiera

— Linea dividente demaniale al 2016  
 - - - - - Confine amministrativo

Ortofoto 2017



A.1.12