



VIA ANTONIO NOCERA

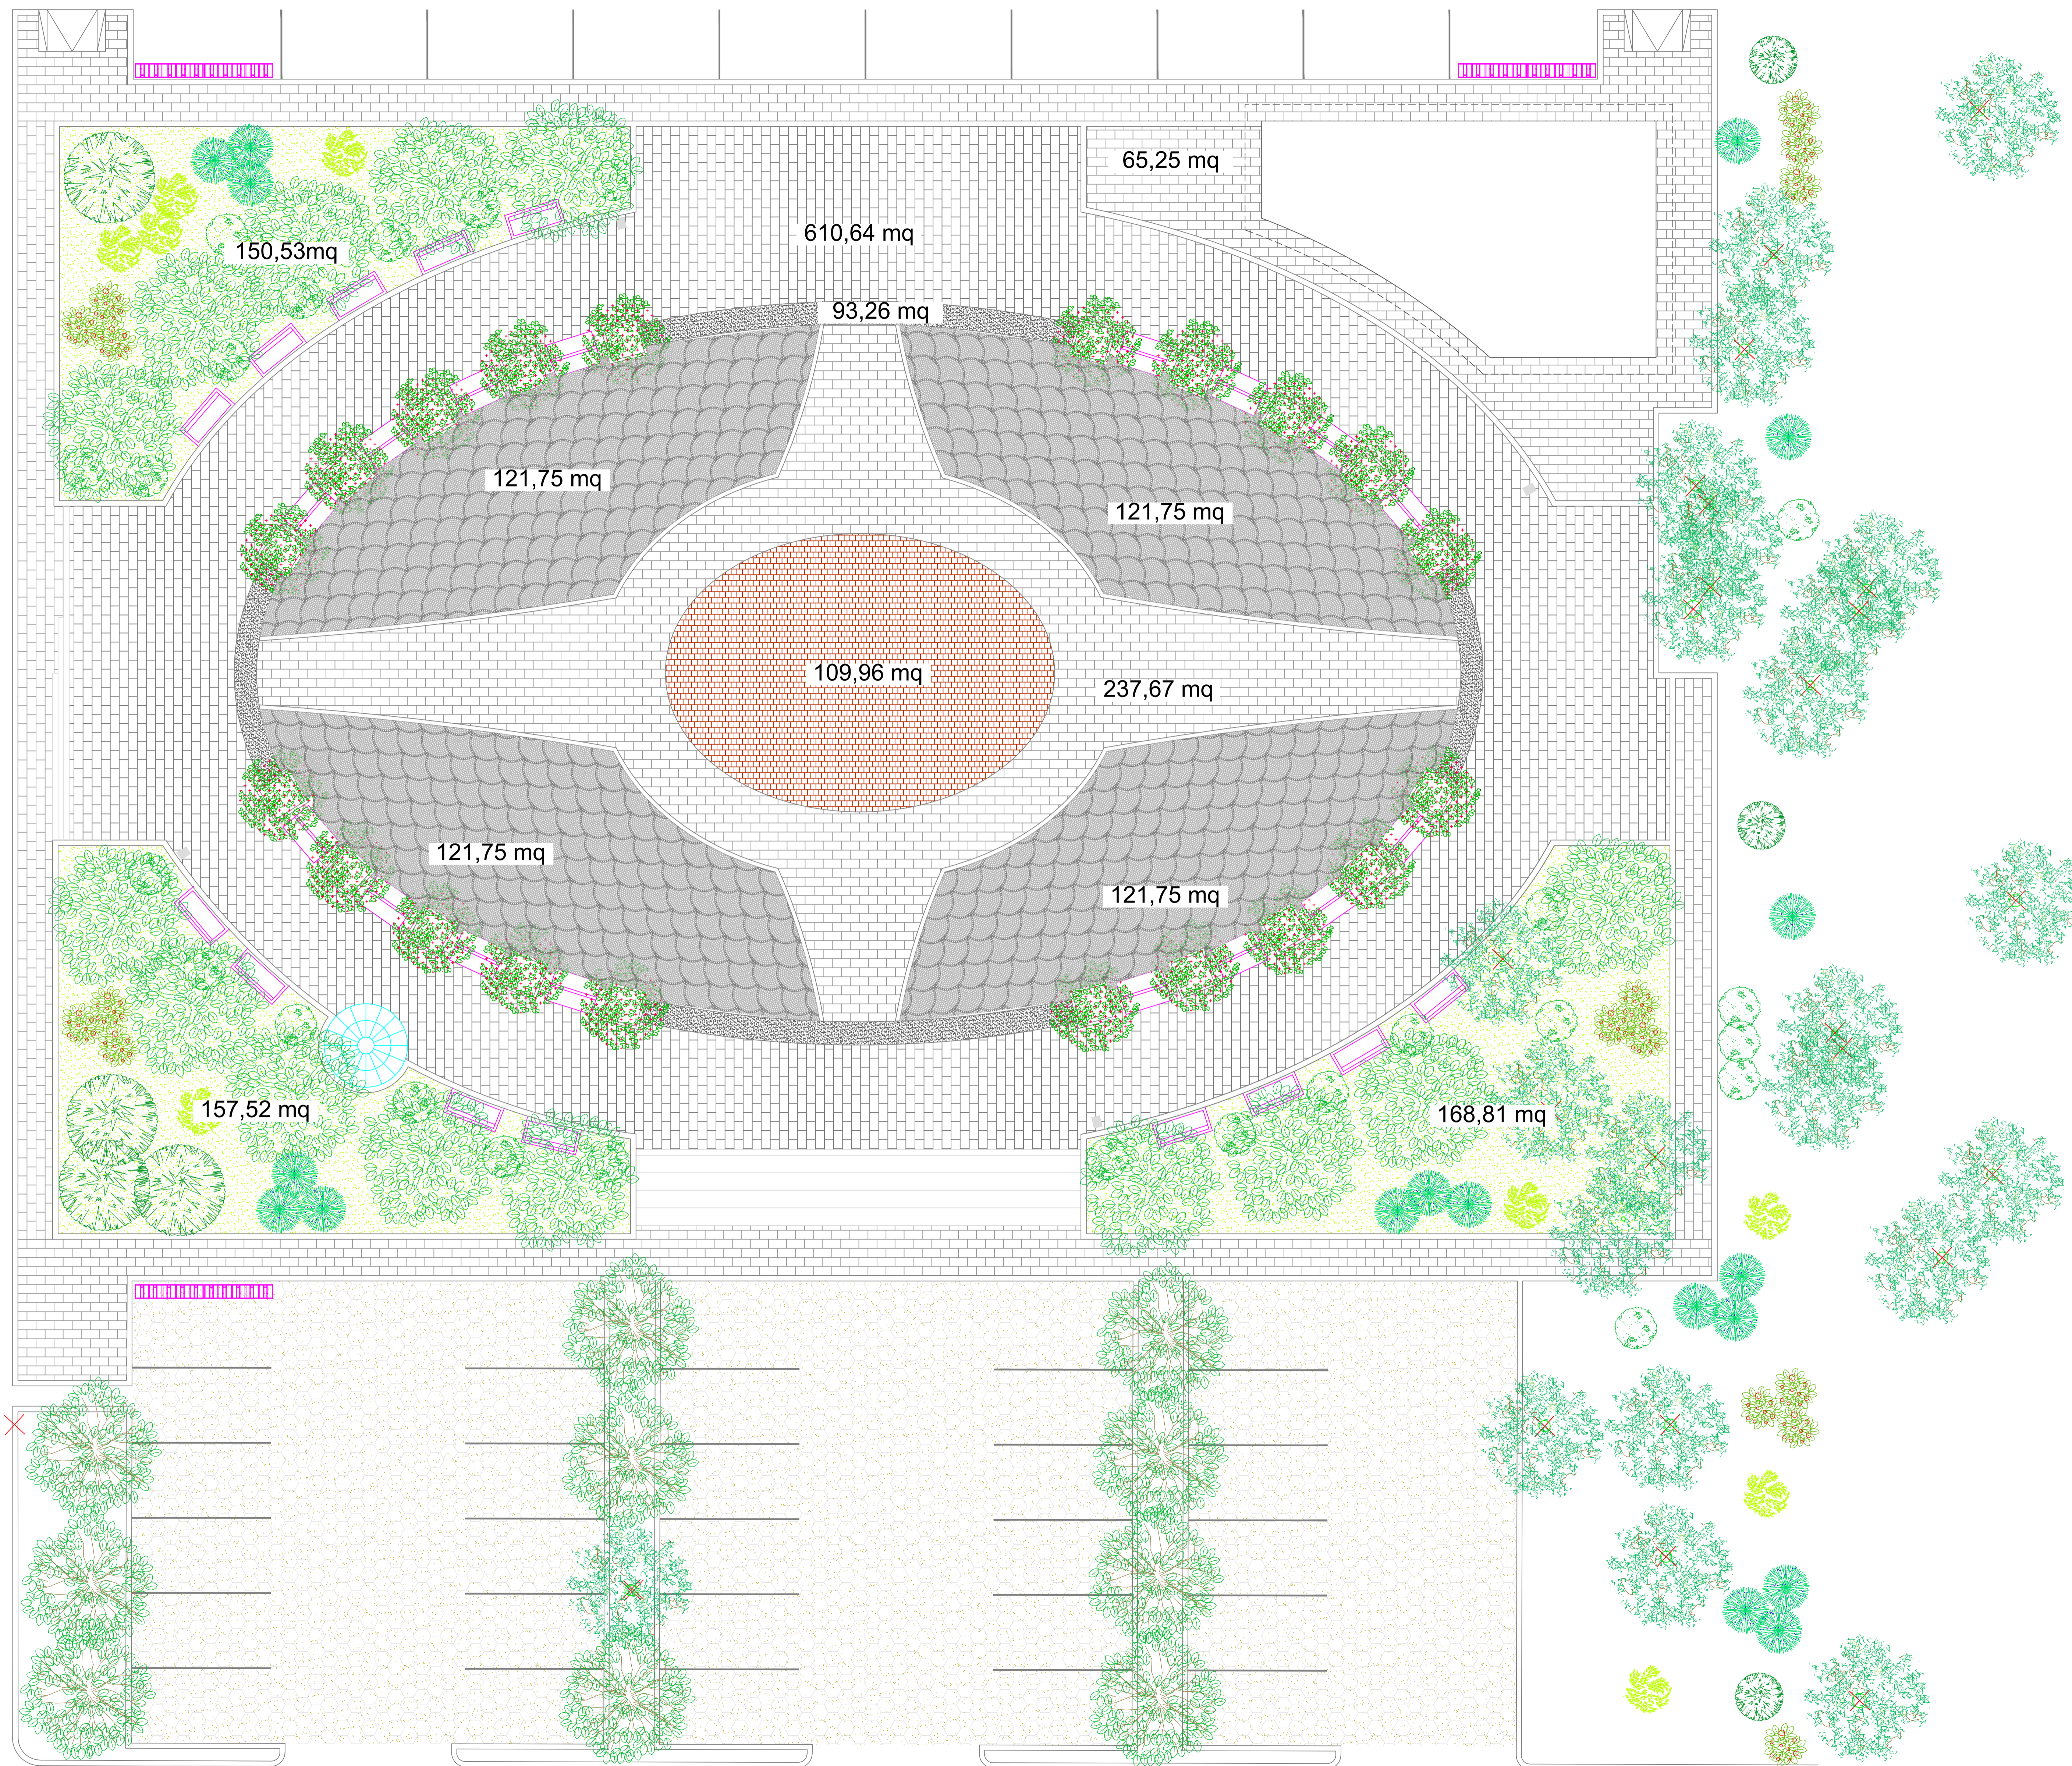

VIA COSIMO PASTORE

LEGENDA INTERVENTI	
Simbolo	Descrizione
	PORFIDO 6X6X6
	POEFIDO 6X6X6 POSATO A CODA DI PAVONE
	PIETRA DI TRANI BOCCIARDATA
	PIETRA SERENA
	AREA A VERDE
	PAVIMENTAZIONE DRENANTE
	FONTANA A COLONNA - totale 1 unità
	BLOCCA CICLI - totale 6 unità
	PANCHINA SINGOLA - totale 13 unità
	PANCHINA BIFACCIALE - totale 32 unità
	RAMPA ACCESSO DISABILI
	CESTINO PORTARIFIUTI - totale 4 unità

**COMUNE DI MASSAFRA**  
Provincia di Taranto

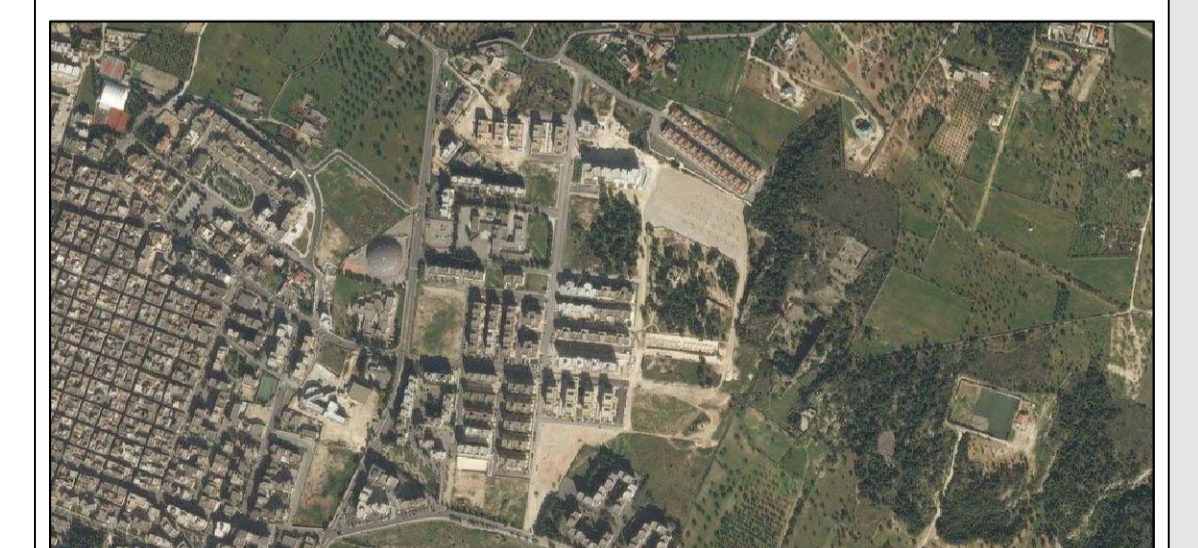

**PROGETTO ESECUTIVO**

GRUPPO DI PROGETTAZIONE:  
 - Opere edili: Ing. EMILIO BALESTRA  
 - Impianti elettrici e di videosorveglianza: Ing. FERNANDO TRAMONTE  
 - Relazione geologica: Dott. Geol. PASQUALE LOPRESTO  
 - Coordinatore della sicurezza in fase di progettazione: Ing. FERNANDO TRAMONTE  
 - Relazione di approfondimento agronomico-forestale: Dott. Agr. VITTORINO PALMISANO  
 - Rilievi topografici: Geom. DONATO CAMASSA

L'IMPRESA:  
**Mazzetta Rocco Antonio** srl  
 Società di Contrattori  
 S.S. N.7 APPIA Km 632+350  
 74016 Massafra (TA)  
 P.IVA. 02000860752

IL PROGETTISTA:  
 - Ing. EMILIO BALESTRA

ELABORATO	ARROTONDO	PROGRESSIVO	REVISIONE
<b>PLANIMETRIA GENERALE PIAZZA E PARCHEGGIO SU VIA COSIMO PASTORE</b>	<b>T</b>	<b>10</b>	<b>2</b>
1:100			

REVISIONE	NOTE/DESCRIZIONE	DATA
0	Adempimenti a prescrizione della Provincia di Taranto - 4° settore - L.P.R.D. N° 242 - 2008 del 26.11.2017	Giugno 2018
1	Adempimenti di conformità alla Nota n° 477 - Ripartizione Orientata del Comune di Massafra - P.R.G. - 2010 del 04.09.2010	Settembre 2018
2	Adempimenti di conformità del Regolamento di verifica tecnica N. 1 - 19 VIGORNI del 26.11.2019 trasmesso con nota prot. 60572 del 24.12.2019	Dicembre 2020
3		
4		

LAVORI PER LA REALIZZAZIONE DELLE OPERE DI URBANIZZAZIONE PRIMARIA COMPARTO N.1 - COMPARTI A0c DEL PIANO DI ZONA EX 167 - AREA PROSPICIENTE LE INSULE 17, 23 e 24 DETERMINA DI AGGIUDICAZIONE DEFINITIVA N. 19 DEL 18.01.2011